


ÚZEMNÝ PLÁN OBCE SOCOVCE

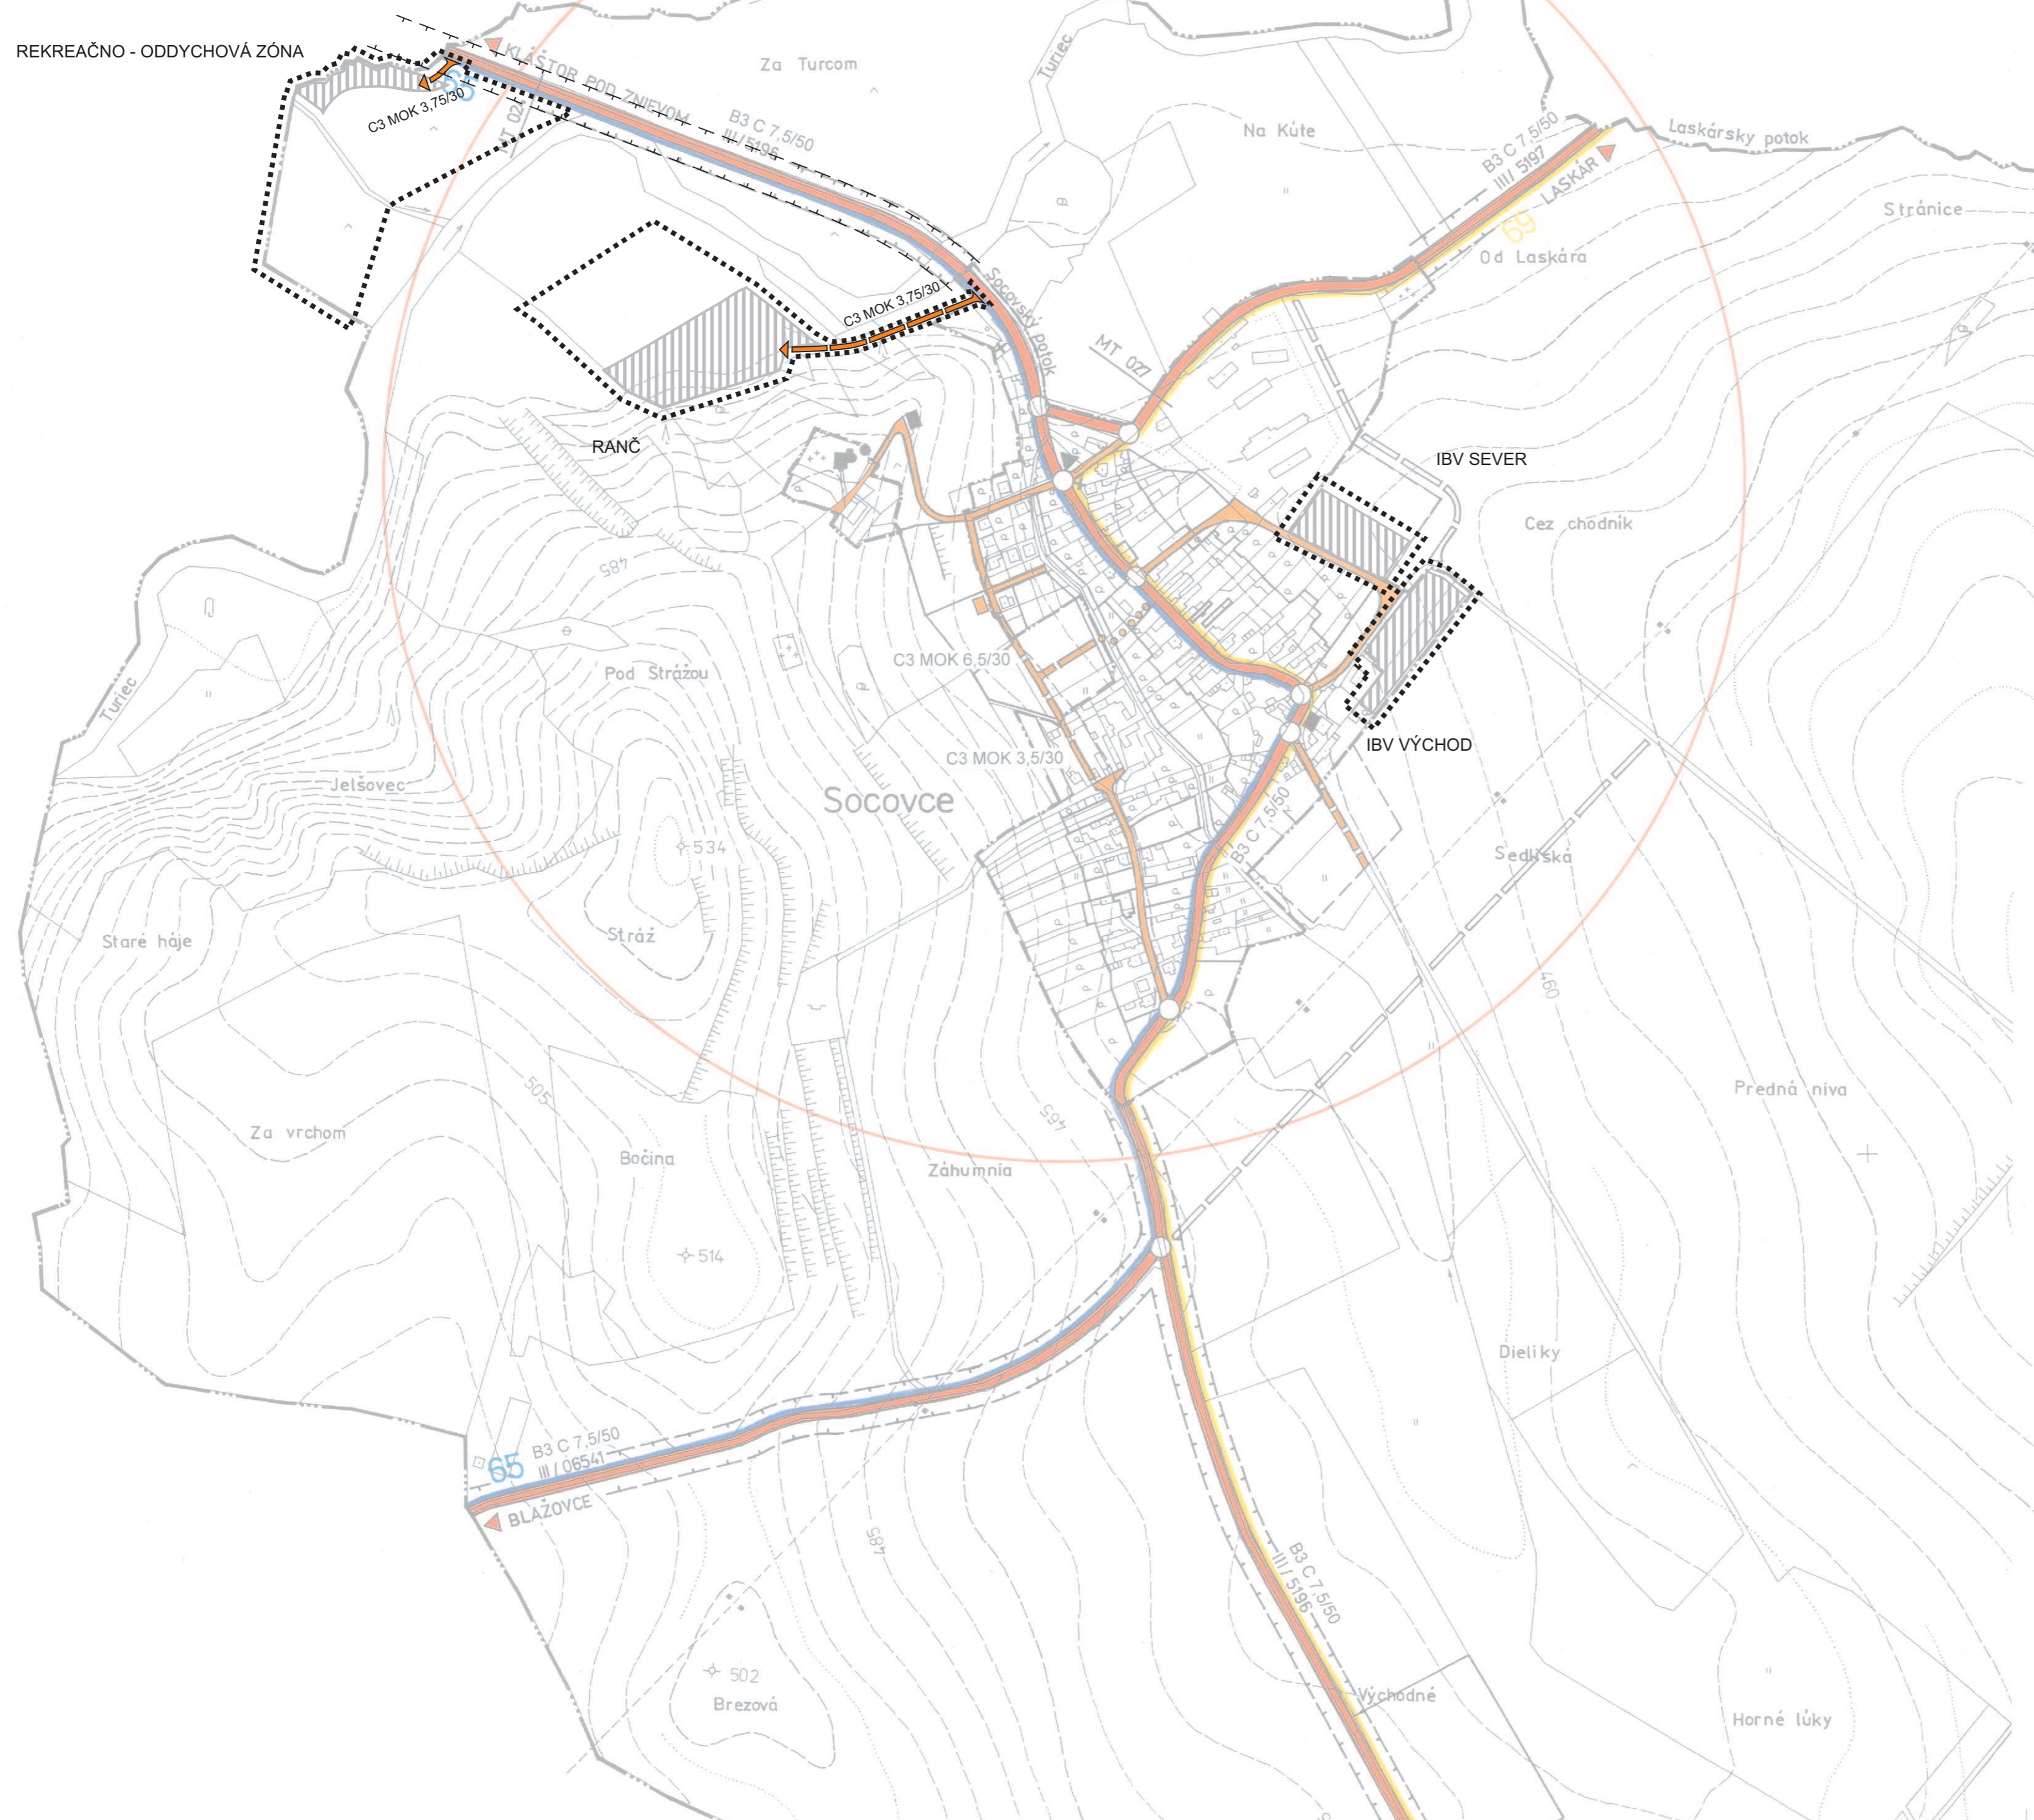

REKREAČNO - ODDYCHOVÁ ZÓNA



STAV	NÁVRH	
		HRANICA RIEŠENÉHO KATASTRÁLNEHO ÚZEMIA
		HRANICA INTRAVILÁNU
		HRANICA OCHRANNÉHO PÁSMA
		CESTY III. TRIEDY
		OBSLUŽNÉ KOMUNIKÁCIE
		PARKOVACIE PLOCHY
		ZASTÁVKA AUTOBUSU
		DOSTUPNOSŤ NA ZASTÁVKU AUTOBUSU 700 M
		PEŠIE TRASY
		ZNIEVSKA CYKLOCESTA Č. 65
		CYKLOCESTA Z MOŠOVIEC DO BLATNICE Č. 69
		POLNÉ CESTY
		OZNAČENIE FUNKČNEJ TRIEDY KOMUNIKÁCIE
		OZNAČENIE KATEGÓRIE KOMUNIKÁCIE
		HRANICA RIEŠENÉHO ÚZEMIA
		ZASTAVANÉ PLOCHY

Mierka : 1: 5 000:	Názov dokumentácie: ÚZEMNÝ PLÁN OBCE SOCOVCE - ZMENY A DOPLNKY č.1	Č.výkresu : 3
Rok sprac.: 2018	Názov výkresu : VÝKRES RIEŠENIA VEREJNÉHO DOPRAVNÉHO VYBAVENIA	
Ing. arch. Marián Pivarčí - autorizovaný architekt Architektonické ateliéry AUT, Žitná 13, 010 01 Žilina, č.tel.: 041/ 763 23 65		
Hlavný riešiteľ : Ing. arch. M. Pivarčí	Zodpovedný projektant : Ing. arch. M. Pivarčí	Zodpovedný projektant : Ing. arch. M. Pivarčí
		Zodpovedný projektant : Ing. arch. P. Krajč