


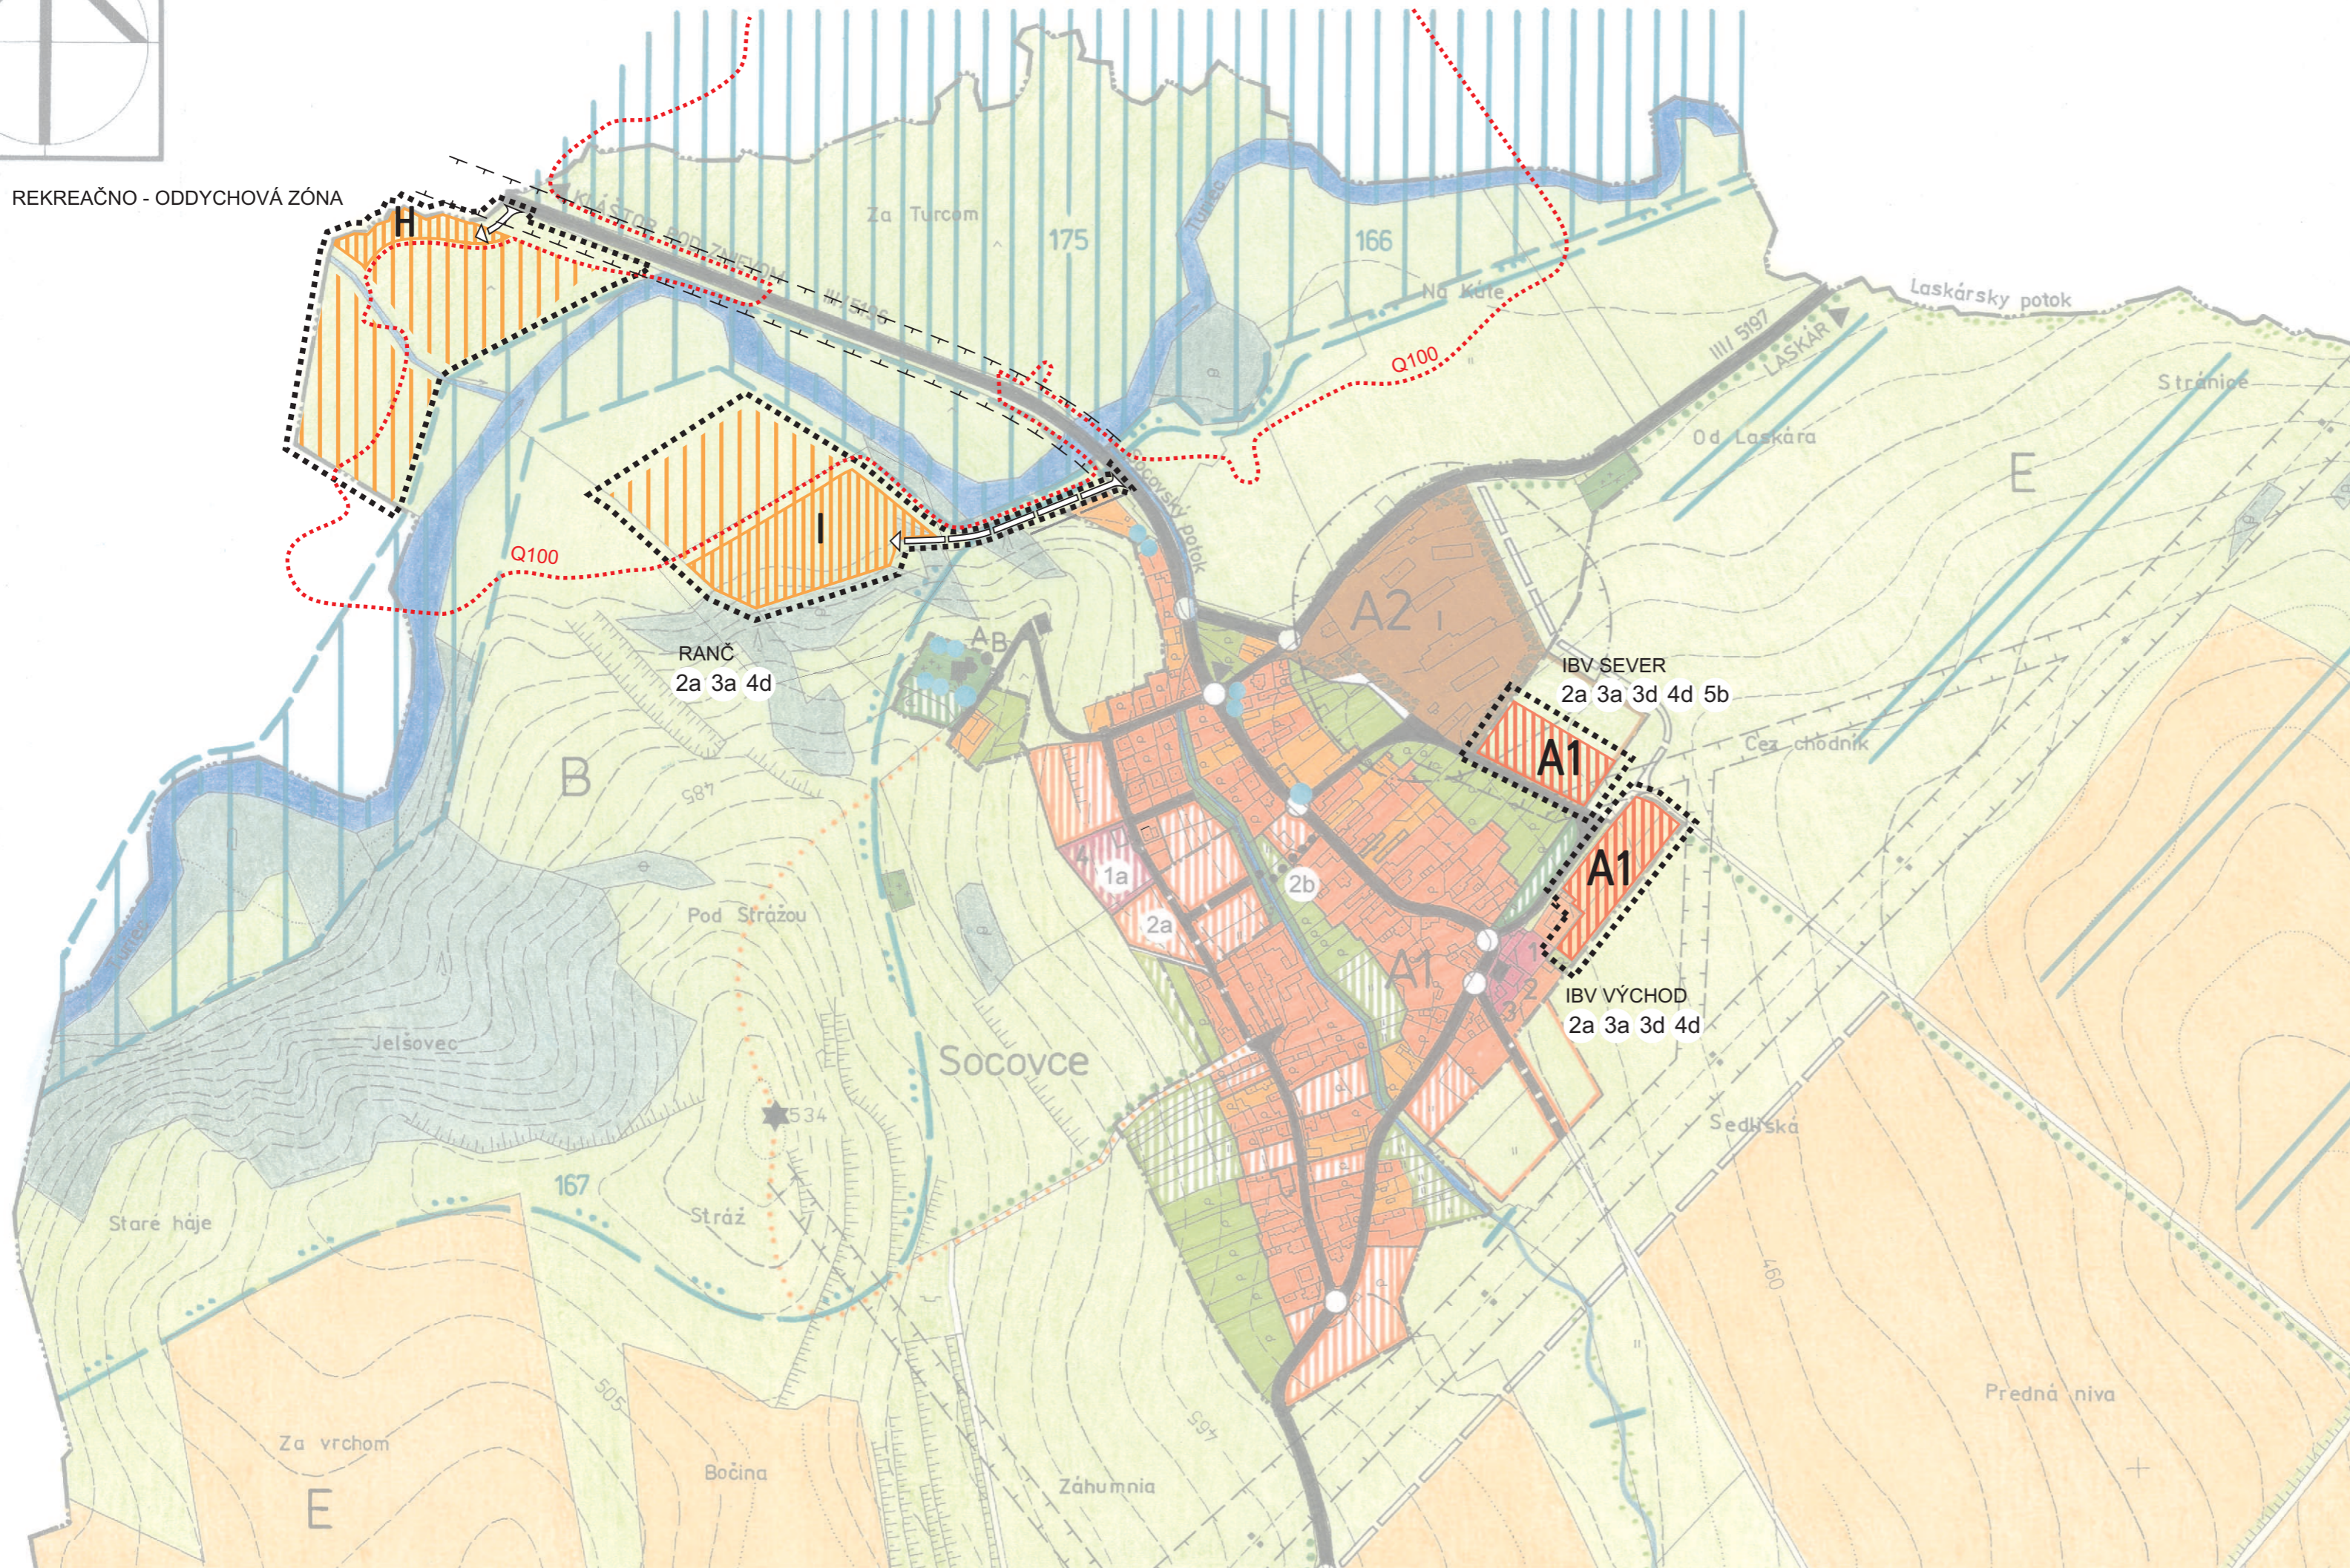

REKREAČNO - ODDYCHOVÁ ZÓNA



STAV	NÁVRH	LEGENDA
		HRANICA RIEŠENÉHO KATASTRÁLNEHO ÚZEMIA
		HRANICA INTRAVILÁNU
		HRANICA OCHRANNÉHO PÁSMA
		OP I. STUPŇA ZDROJA MINERÁLNYCH STOLOVÝCH VÔD
		OBYTNÉ PLOCHY RODINNÝCH DOMOV
		OBYTNÉ PLOCHY RODINNÝCH DOMOV - VÝHLAD
		PLOCHY OBČIANSKEJ VYBAVENOSTI
		PLOCHY REKREAČNÝCH ZARIADENÍ
		PLOCHY GOLFOVÉHO IHRISKA
		PLOCHY VÝROBY
		PLOCHY POĽNOHOSPODÁRSKEJ ÚČELOVEJ VÝSTAVBY
		PLOCHY VEREJNEJ ZELENE
		ALEJE
		BREHOVÉ PORASTY, ROZPTÝLENÁ ZELEŇ
		VSAKOVACIE PÁSY
		IZOLAČNÁ ZELEŇ
		CINTORÍN
		ZÁHRADY
		TRVALÉ TRÁVNE PORASTY
		ORNÁ PÔDA
		VODNÉ PLOCHY
		PLOCHY LESOV
		NPR TURIEC, NPR KLÁŠTORSKÉ LÚKY (4. STUPEŇ OCHRANY)
		OCHRANNÉ PÁSMA NPR TURIEC (3. STUPEŇ OCHRANY)
		BIOCENTRÁ NADREGIONÁLNEHO VÝZNAMU
		TERESTRICKÝ BIODORODOR REGIONÁLNEHO VÝZNAMU
		HYDRICKÝ BIODORODOR LOKÁLNEHO VÝZNAMU
		GENOFONDOVÉ LOKALITY REGIONÁLNEHO VÝZNAMU
		STARÉ STROMY
		NÁRODNÁ KULTÚRNA PAMIATKA
		OBJEKT EVIDOVANÝ V SÚPISE PAMIAŤOK NA SLOVENSKU
		ARCHITEKTONICKY ZAUJÍMAVÉ OBJEKTY
		VÝHLIADKA
		CESTNÉ KOMUNIKÁCIE
		PARKOVIŠKO
		PEŠIE TRASY
		NÁUČNÝ CHODNÍK
		AUTOBUSOVÁ ZASTÁVKA
		OZNAČENIE ZARIADENÍ OBČIANSKEJ VYBAVENOSTI
		OZNAČENIE ZARIADENÍ VÝROBY
		OZNAČENIE OBJEKTOV PAMIAŤOVÉHO ZÁUJMU
		OZNAČENIE REGULATÍVOV PRE JEDNOTLIVÉ PRIESTORY
		OZNAČENIE VEREJNOPROSPEŠNÝCH STAVIEB
		HRANICA RIEŠENÉHO ÚZEMIA
		ÚZEMIE OHROZENÉ ZÁPLAVAMI - Q100
		REKREAČNÉ PLOCHY BEZ ZÁSTAVBY

**ZOZNAM VEREJNOPROSPEŠNÝCH STAVIEB**

- Stavby pre občianske vybavenie :
  - fara a multifunkčná miestnosť (1a)
- Dopravné stavby :
  - navrhované obslužné komunikácie (2a)
  - chodník pre peších (2b).
- Vodohospodárske stavby :
  - rozšírenie rozvodnej vodovodnej siete v obci PVC DN 110 ~~od 300 do 400~~ (3a)
  - gravitačná splašková kanalizácia v obci PVC DN 250, 300 ~~od 100 do 150~~ ~~od 150 do 200~~ ~~od 200 do 250~~ ~~od 250 do 300~~ (3b)
  - obecná ČOV s trojstupňovým čistením, ak skupinová kanalizácia nebude vybudovaná v plnom rozsahu (3c).
  - údržba a úprava Socovského potoka (3d).
  - pôdochranné opatrenia (vsakovacie pásy) na ornej pôde (3e).
- Stavby pre zásobovanie územia elektrickou energiou a plynom :
  - VN prípojka závesným káblom a trafostanica T3 pre obec (4a).
  - výstavba 22 kV kábelového vedenia a trafostanice T5 pre areál voľného času (4b).
  - VN prípojka závesným káblom a trafostanica T4 pre plničku vody (4c).
  - výstavba kábelovej a vzdušnej sekundárnej siete na plochách novej zástavby (4d).
- Telekomunikačné stavby :
  - prípojny telekomunikačný kábel (rozšírenie prípojných párov) Kláštor pod Znievom-Socovce (5a).
  - miestna telekomunikačná sieť do plôch s novou zástavbou (5b)
  - rozšírenie siete miestneho rozhlasu do plôch s novou zástavbou (5c)

**ZARIADENIA OBČIANSKEJ A REKREAČNEJ VYBAVENOSTI:**

1 – obecný úrad, knižnica, požiarňa zbrojnica, 2 – pohostinstvo, zmiešaný tovar, 3 – zberné miesto pre separovaný odpad, 4 – fara a multifunkčná miestnosť, 5 – areál voľného času Socovce

**OBJEKTY PAMIAŤOVÉHO ZÁUJMU:**

A – kostol narodenia p. Márie, B – zvonica

**ZARIADENIA VÝROBY:**

I – poľnohospodársky dvor Socovce, II – poľné hnojisko, III – plnička minerálnej vody

**PRIESTOROVÉ USPORIADANIE A FUNKČNÉ VYUŽÍVANIE ÚZEMIA OBCE**

- A - Zastavané územie obce
  - A1 - obytná zóna
  - A2 - výrobná zóna – poľnohospodársky dvor
- B - Územie s výraznými prírodnými hodnotami
- C - Ochranné pásmo I. stupňa prírodných zdrojov minerálnych stolových vôd
- D - Hospodársky les
- E - Poľnohospodárska krajina
- F - Areál plničky minerálnych stolových vôd
- G - Areál voľného času s golfovým ihriskom
- H - Rekreačno - oddychová zóna
- I - Ranč

Mierka : 1: 5 000:	Názov dokumentácie: <b>ÚZEMNÝ PLÁN OBCE SOCOVCE - ZMENY A DOPLNKY č.1</b>	Č.výkresu : <b>2</b>
Rok sprac.: 2018	Názov výkresu : <b>KOMPLEXNÝ VÝKRES PRIESTOROVÉHO USPORIADANIA A FUNKČNEHO VYUŽÍVANIA ÚZEMIA, VÝKRES OCHRANY PRÍRODY A TVORBY KRAJINY</b>	
Ing. arch. Marián Pivarčí - autorizovaný architekt Architektonické ateliéry AUT, Žitná 13, 010 01 Žilina, č. tel.: 041/763 23 65		
Hlavný riešiteľ : Ing. arch. M. Pivarčí	Zodpovedný projektant : RNDr. P. Ault.	Zodpovedný projektant : Ing. arch. M. Pivarčí
		Zodpovedný projektant : Ing. arch. P. Krajč