

ÚZEMNÝ PLÁN OBCE SOCOVCE



PRIESTOROVÉ USPORIADANIE A FUNKČNÉ VYUŽÍVANIE ÚZEMIA OBCE

- A - Zastavané územie obce
 A1 - obytná zóna
 A2 - výrobná zóna – poľnohospodársky dvor
 B - Územie s výraznými prírodnými hodnotami
 C - Ochranné pásmo I. stupňa prírodných zdrojov minerálnych stolových vôd
 D - Hospodársky les
 E - Poľnohospodárska krajina
 F - Areal plničky minerálnych stolových vôd
 G - Areal voľného času s golfovým ihriskom

STAV	NÁVRH
—	HRANICA RIEŠENÉHO KATASTRÁLNEHO ÚZEMIA
—	HRANICA INTRAVILÁNU
—	HRANICA OCHRANNÉHO PÁSMO
—	NPR TURIEC, NPR KLÁŠTORSKÉ LÚKY (4. STUPEŇ OCHRANY)
—	OCHRANNÉ PÁSMO NPR TURIEC (3. STUPEŇ OCHRANY)
—	BIOCENTRA NADREGIONÁLNEHO VÝZNAMU
—	TERESTRIKÝ BIODORODOR REGIONÁLNEHO VÝZNAMU
—	HYDRICKÝ BIODORODOR LOKÁLNEHO VÝZNAMU
—	GENOFONDOVÉ LOKALITY REGIONÁLNEHO VÝZNAMU
—	VSAKOVACIE PÁSY
—	NÁRODNÁ KULTÚRNA PAMIATKA
CESTNÉ KOMUNIKÁCIE	
—	CESTNÉ KOMUNIKÁCIE - VÝHLAD
—	POLNÉ KOMUNIKÁCIE
—	PARKOVISKO
—	AUTOBUSOVÁ ZASTÁVKA
—	CHODNÍK PRE PEŠÍCH
—	ZÁSOBNÉ POTRUBIE VODOVODU
—	ROZVODNÁ SIET VODOVODU
—	GRAVITAČNÁ SPLAŠKOVÁ KANALIZÁCIA
—	TLAKOVÁ SPLAŠKOVÁ KANALIZÁCIA
—	ČERPAČIA STANICA SPLAŠKOVÝCH VÔD
—	BIOLOGICKÁ ČOV S TRETÍM STUPŇOM ČISTENIA
—	VRT HV-107/A PRÍROD. ZDROJ MINERÁL. STOLOVEJ VODY
—	OP I. STUPŇA PRÍROD. ZDROJA MINERÁL. STOLOVEJ VODY
—	ZVN 220 KV ELEKTRICKÉ VEDENIE (VO VÝHLADE 400KV)
—	VN 22 KV ELEKTRICKÉ VEDENIE
—	VN 22 KV ELEKTRICKÉ VEDENIE - KÁBEL
—	VN 22 KV ELEKTRICKÉ VEDENIE - ZÁVESNÝ KÁBEL
—	TRAFOSTANICA STOŽIAROVÁ
—	TRAFOSTANICA VSTAVANÁ
—	TELEFÓNNY KÁBEL
—	ÚČASTNÍCKY ROZVÁDZAČ
—	POČET PRÍPOJNÝCH PÁROV
—	VYSIELAČE MOBILNEJ SIETE
—	HRANICA PRIESTOROVO HOMOGÉNNYCH JEDNOTIEK
—	A1 OZNAČENIE REGULATÍVOV PRE JEDNOTLIVÉ PRIESTORY
—	3a OZNAČENIE VEREJNOPROSPEŠNÝCH STAVIEB
—	RIEŠENÉ LOKALITY
—	X JAV NA ZRUŠENIE

ZOZNAM VEREJNOPROSPEŠNÝCH STAVIEB

- Stavby pre občianske vybavenie :
 - fara a multifunkčná miestnosť (1a)
 - údržba a úprava Socovského potoka (3d),
pôdochranné opatrenia (vsakovacie pásy) na ornej pôde (3e).
- Dopravné stavby :
 - navrhované obslužné komunikácie (2a),
chodník pre peších (2b).
- Vodohospodárske stavby :
 - rozšírenie rozvodnej vodovodnej siete v obci PVC DN 110 dĺžky 2000 m (3a),
gravitačná splašková kanalizácia v obci PVC DN 250, 300 dĺžky 2 100 m, čerpačie stanice splaškových vôd a tlaková kanalizácia PVC DN 110 dĺžky cca 900 m do Laskára (3b),
obecná ČOV s trojstupňovým čistením, ak skupinová kanalizácia nebude vybudovaná v plnom rozsahu (3c),
výstavba kábelovej a vzdušnej sekundárnej siete na plochách novej zástavby (4d).
- Telekomunikačné stavby :
 - prípojny telekomunikačný kábel (rozšírenie prípojných párov) Kláštor pod Znievom-Socovce (5a),
miestna telekomunikačná sieť do plôch s novou zástavbou (5b),
rozšírenie siete miestneho rozhlasu do plôch s novou zástavbou (5c).
- Stavby pre zásobovanie územia elektrickou energiou a plynom :
 - VN prípojka závesným káblom a trafostanica T3 pre obec (4a),
výstavba 22 KV kábelového vedenia a trafostanice T5 pre areál voľného času (4b),
VN prípojka závesným káblom a trafostanica T4 pre plničku vody (4c),
výstavba kábelovej a vzdušnej sekundárnej siete na plochách novej zástavby (4d).

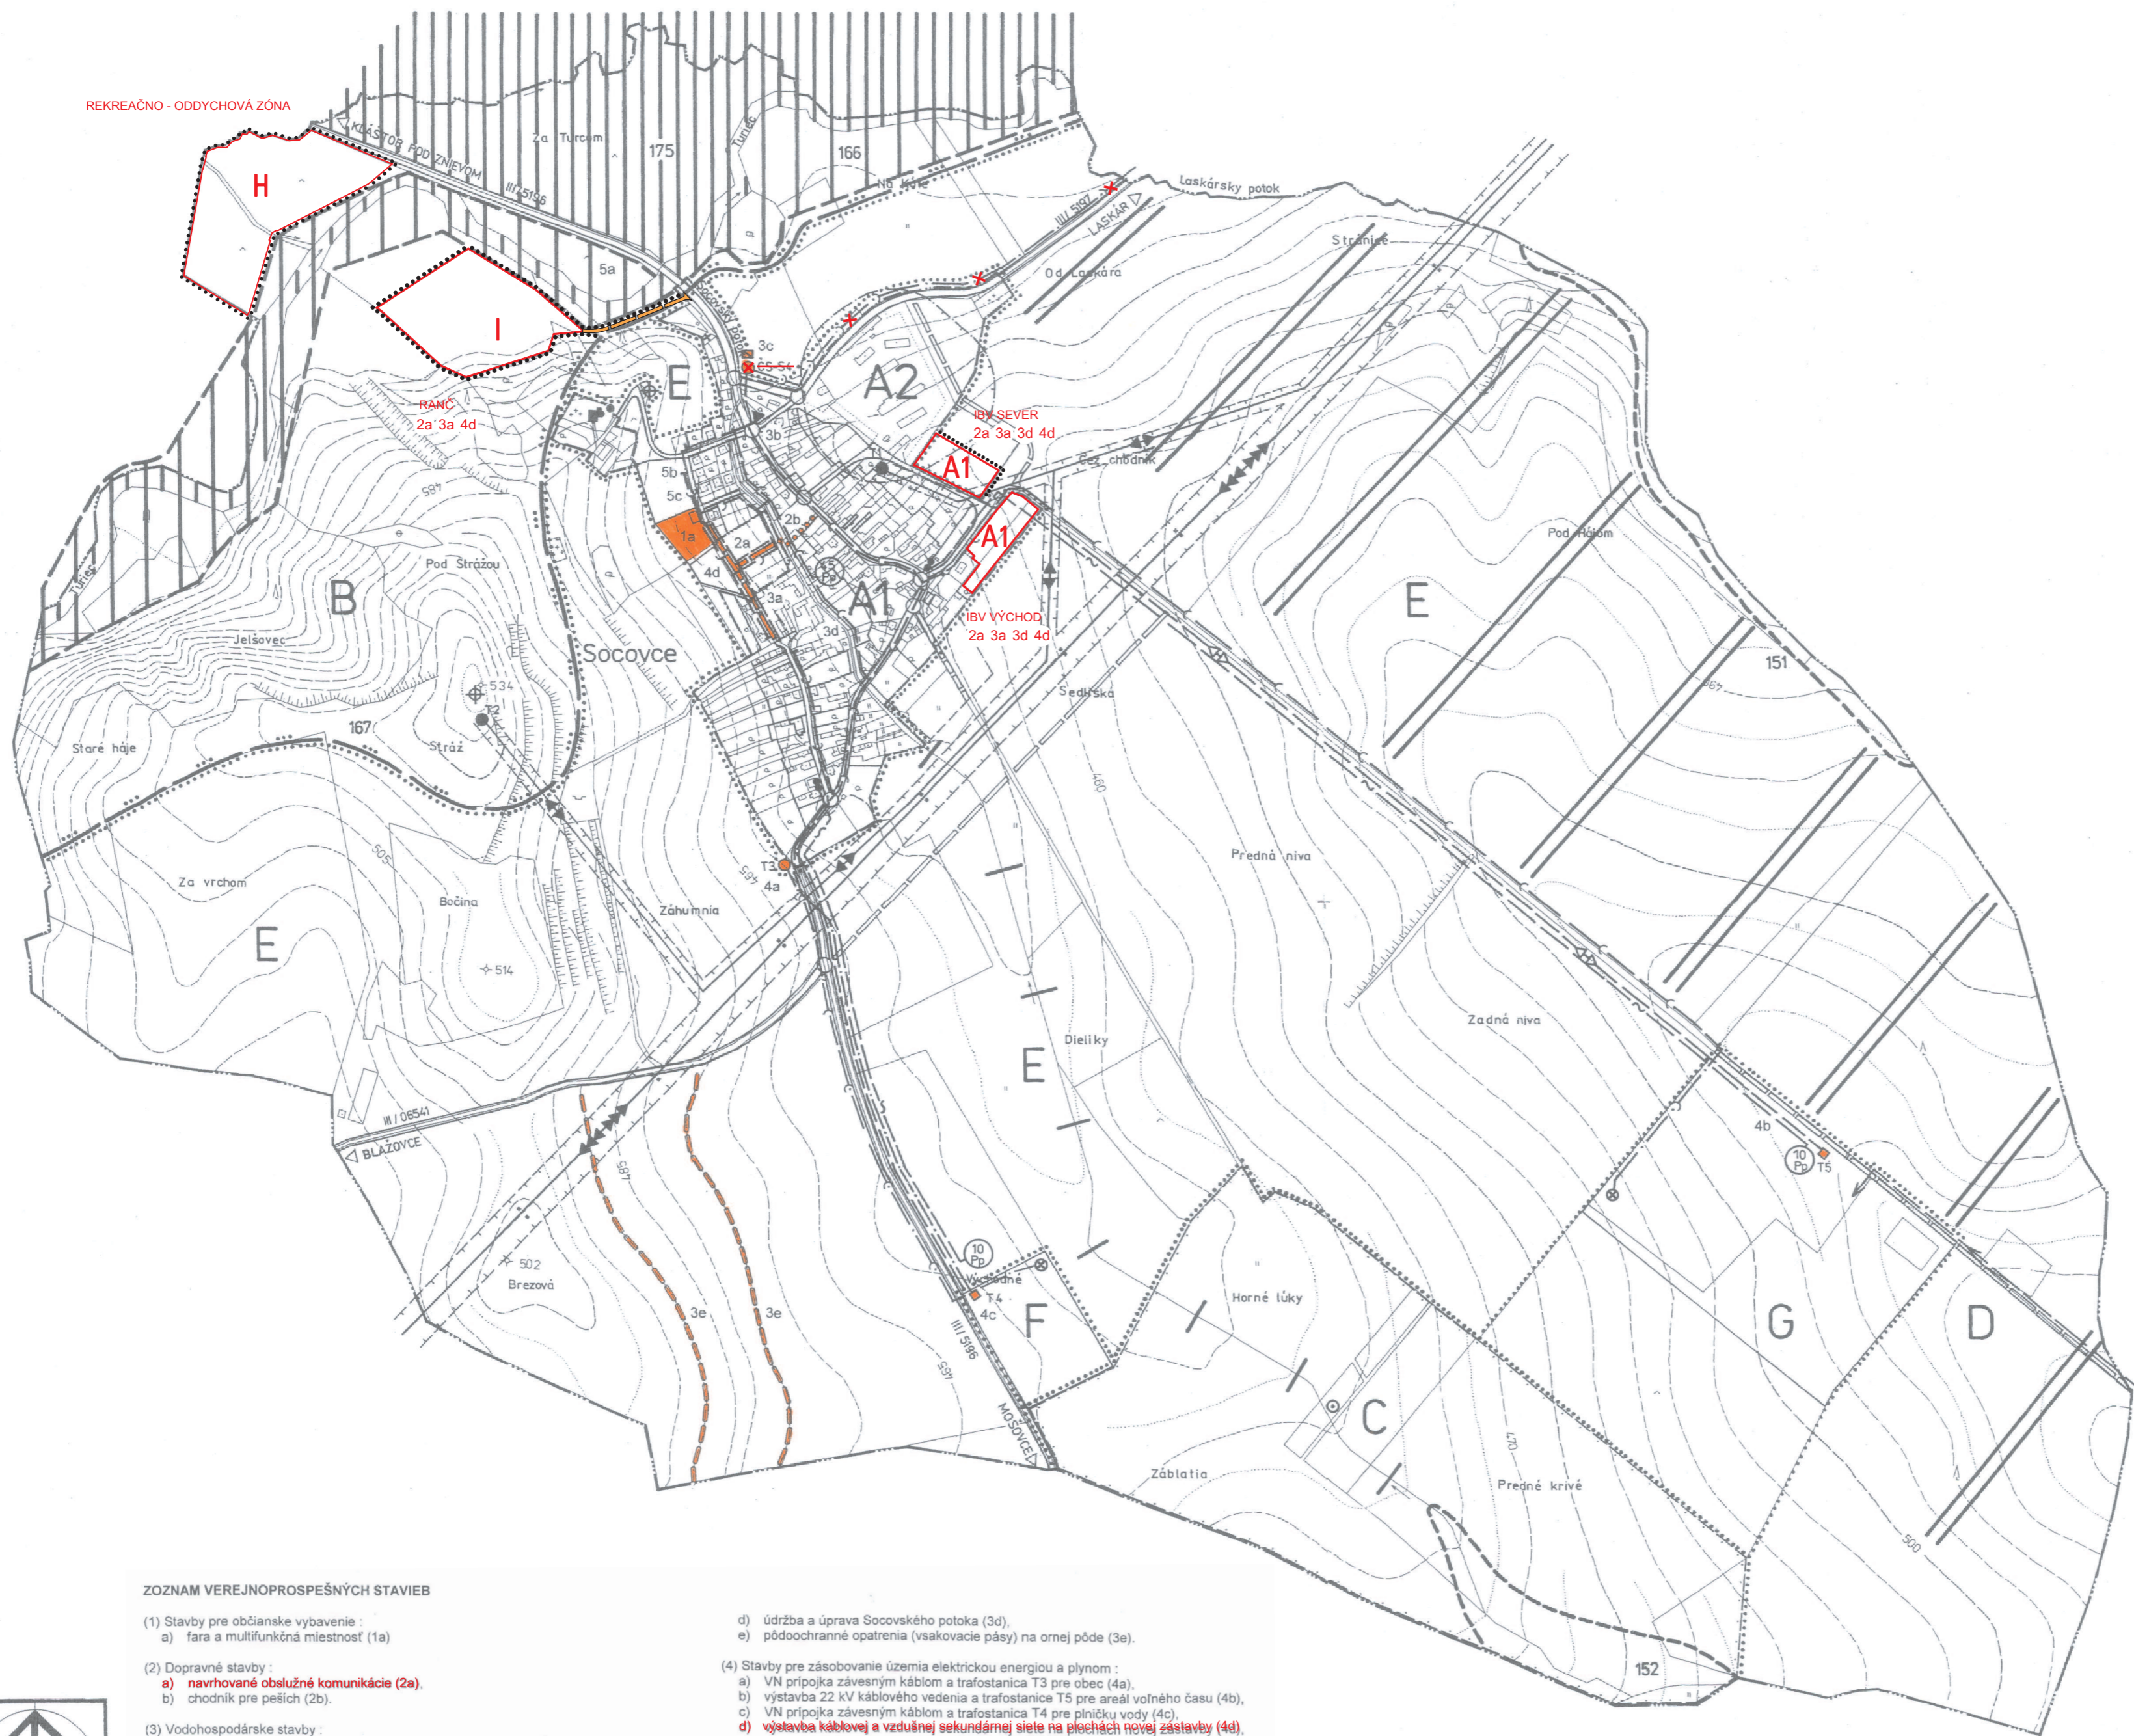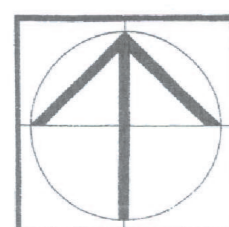

Mierka :	Názov dokumentácie :	Č. výkresu :
Rok sprac. : 2018	ÚZEMNÝ PLÁN OBCE SOCOVCE - ZMENY A DOPLNKY č. 1 Názov výkresu : SCHEMA ZÁVÄZŇNÝCH ČASTÍ RIEŠENIA A VEREJNOPROSPEŠNÝCH STAVIEB	
Hlavný riešiteľ : Ing. arch. M. Pivarčí	Zodpovedný projektant : Ing. arch. M. Pivarčí	Zodpovedný projektant : Ing. arch. P. Krajč